


ESCALA 1:150

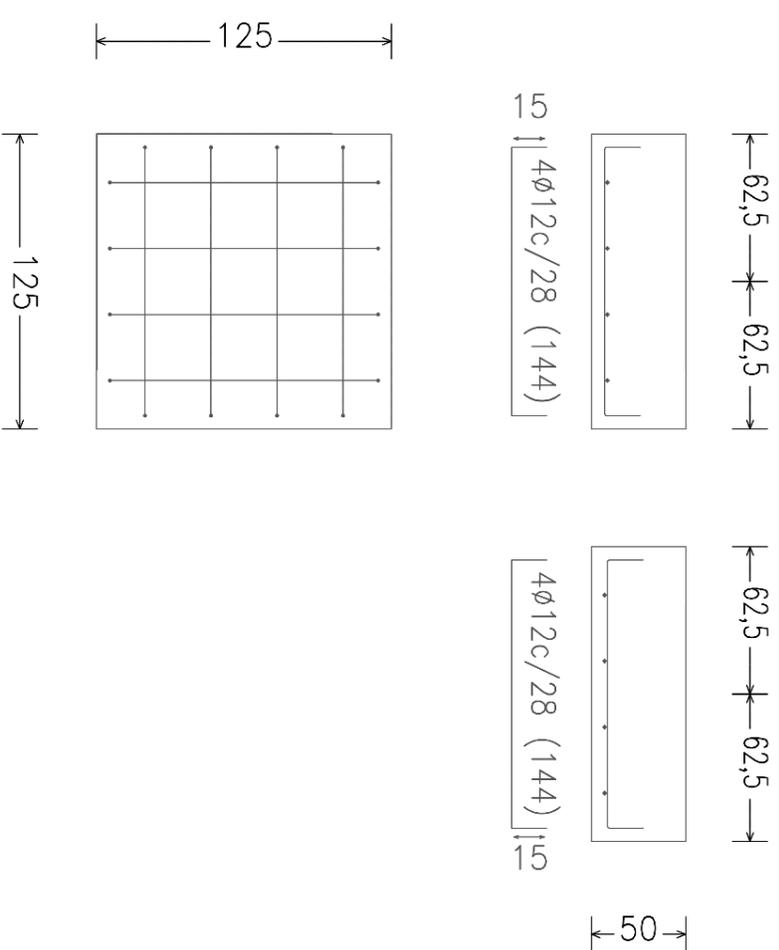

ESCALA 1:30

UNIVERSIDAD DE LEÓN		TRABAJO FIN DE GRADO
ESCUELA DE INGENIERÍA AGRARIA Y FORESTAL		
PROYECTO DE 500 m <sup>2</sup> DE INVERNADERO PARA AGRICULTURA URBANA EN SANTIAGO DE COMPOSTELA		
PLANO DE	CIMENTACIÓN Y DETALLE DE CIMENTACIÓN	
ESCALA	VARIAS	PLANO Nº
FECHA	Diciembre 2018	
Fdo.: Constanza Florencia Reina Klepsh		<b>4</b>