


ESCALA 1 : 50

ESCALA 1 : 100

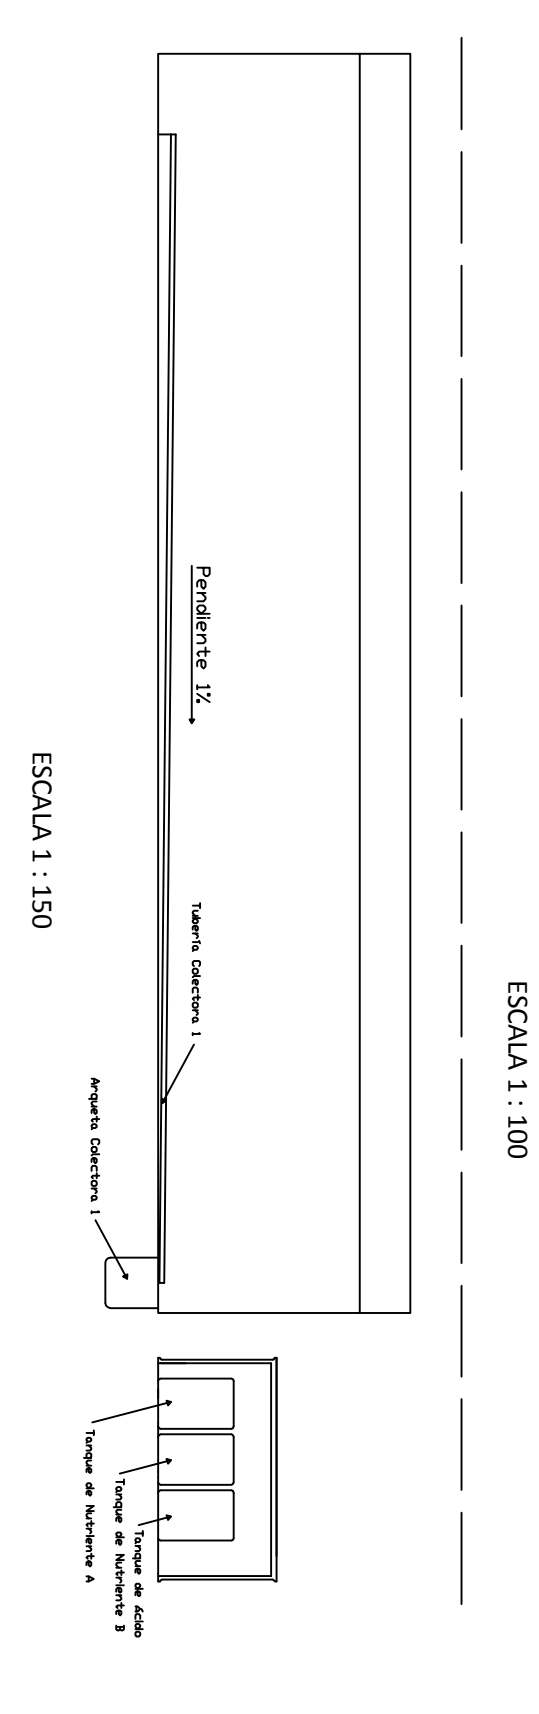

ESCALA 1 : 150

UNIVERSIDAD DE LEÓN		ESCUELA DE INGENIERÍA AGRARIA Y FORESTAL	
TRABAJO FIN DE GRADO		PROYECTO DE 500 m <sup>2</sup> DE INVERNADERO PARA AGRICULTURA URBANA EN SANTIAGO DE COMPOSTELA	
PLANTA DE DISTRIBUCIÓN		PLANO N°	
PLANO DE	ESCALA	FECHA	PLANO N°
PLANTA DE DISTRIBUCIÓN	VARIAS	Diciembre 2018	7
Fdo.: Constanza Florencia Reina Klepsh			