


RED GENERAL DE BAJA TENSION 230 V

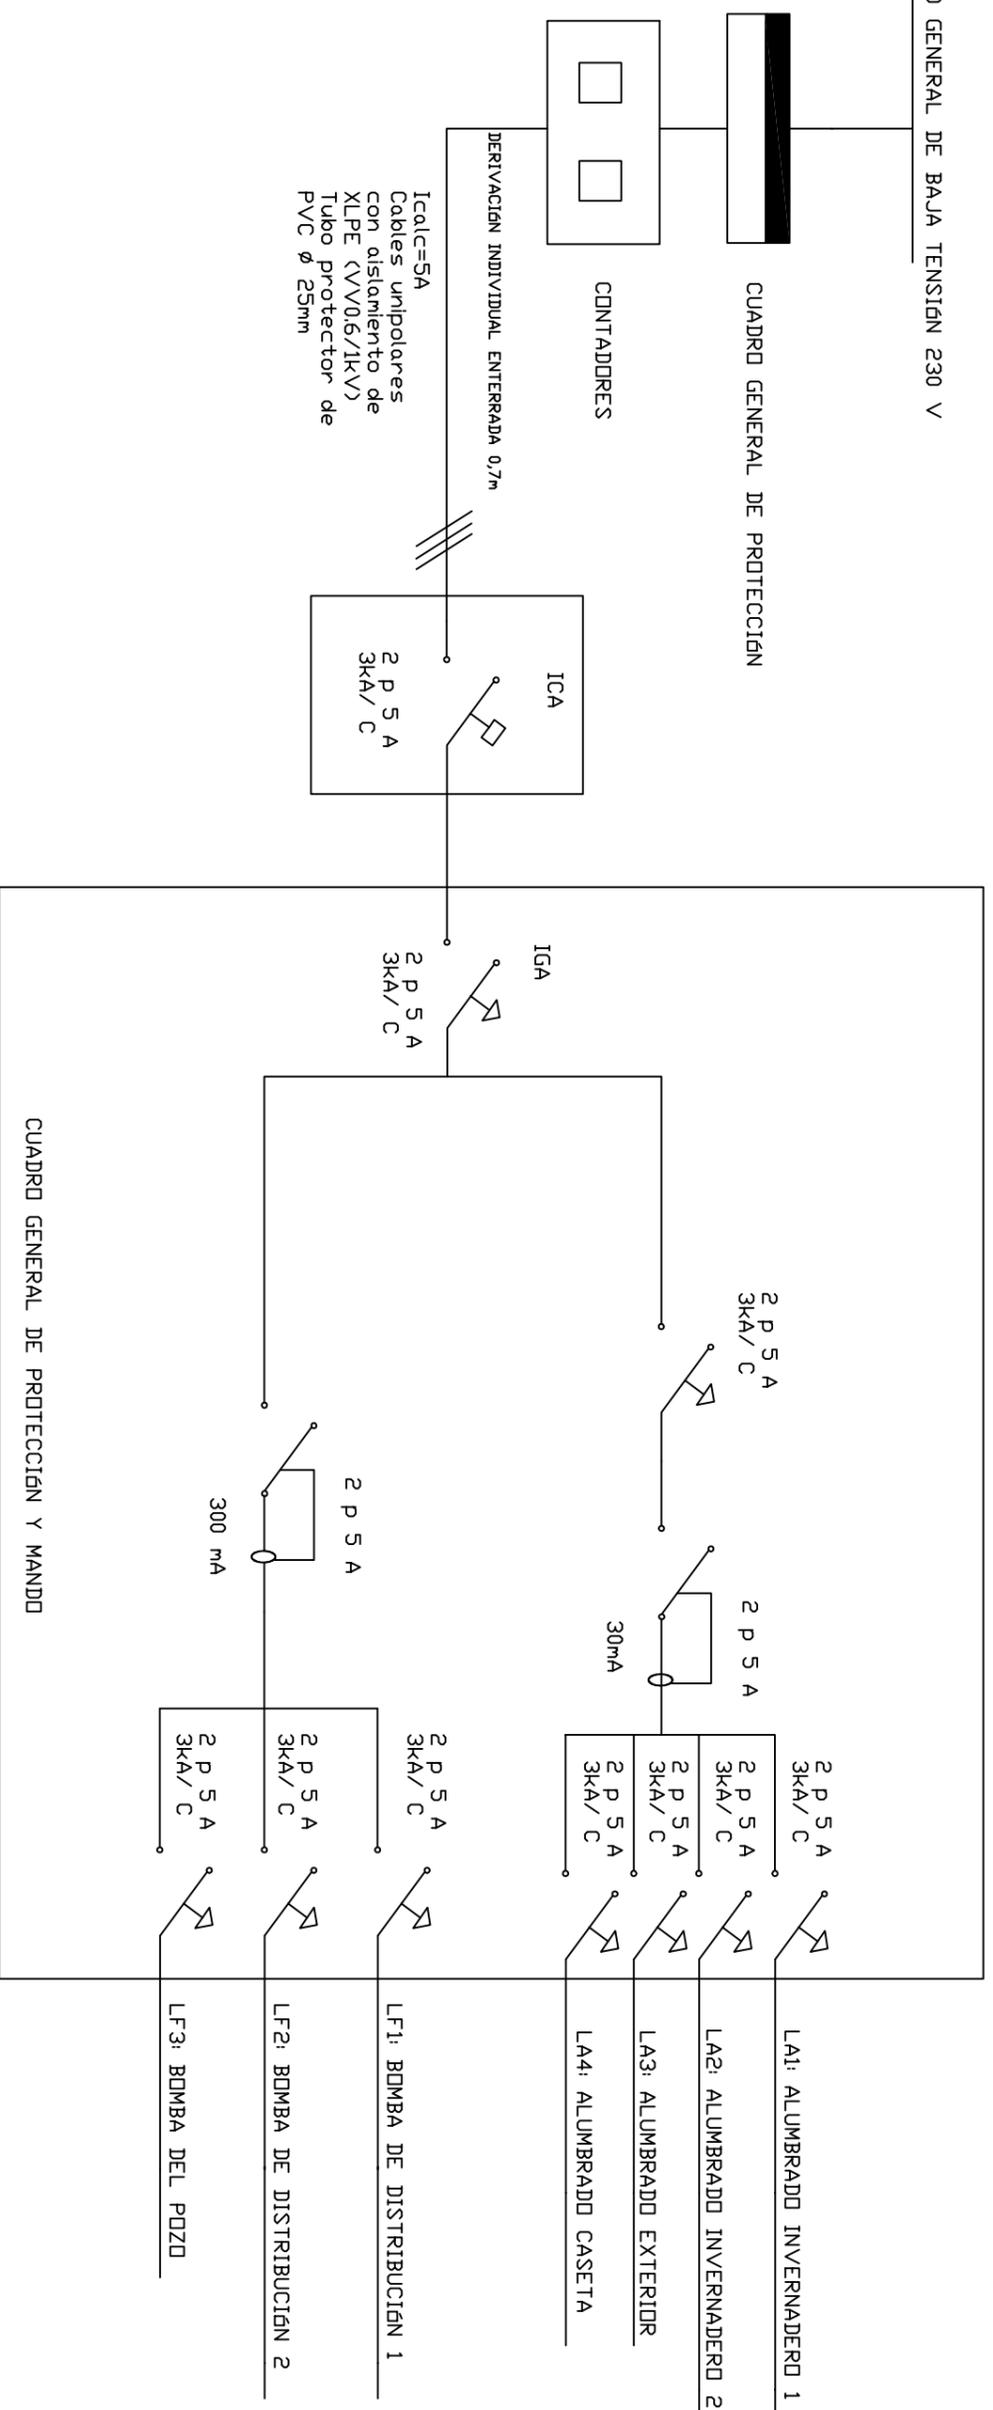

LEYENDA

INTERRUPTOR DIFERENCIAL	
INTERRUPTOR MAGNETOTÉRMICO	
INTERRUPTOR GENERAL AUTOMÁTICO (IGA)	
INTERRUPTOR DE CONTROL DE POTENCIA (ICP)	
CONDUCTOR DE COBRE	

UNIVERSIDAD DE LEÓN	
ESCUELA DE INGENIERÍA AGRARIA Y FORESTAL	
TRABAJO FIN DE GRADO	
PROYECTO DE 500 m ² DE INVERNADERO PARA AGRICULTURA URBANA EN SANTIAGO DE COMPOSTELA	
PLANO DE	ESQUEMA UNIFILAR
ESCALA	S/E
FECHA	Diciembre 2018
Fdo.: Constanza Florencia Reina Klepsh	
PLANO Nº	10