


Escala
(1:60)

APLICADOR


Detalle de su localización
en el aplicador

A (1 : 15)

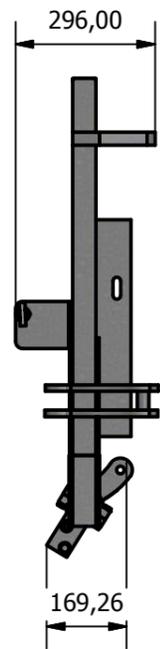


Escala
(1:30)

VISTA AUXILIAR

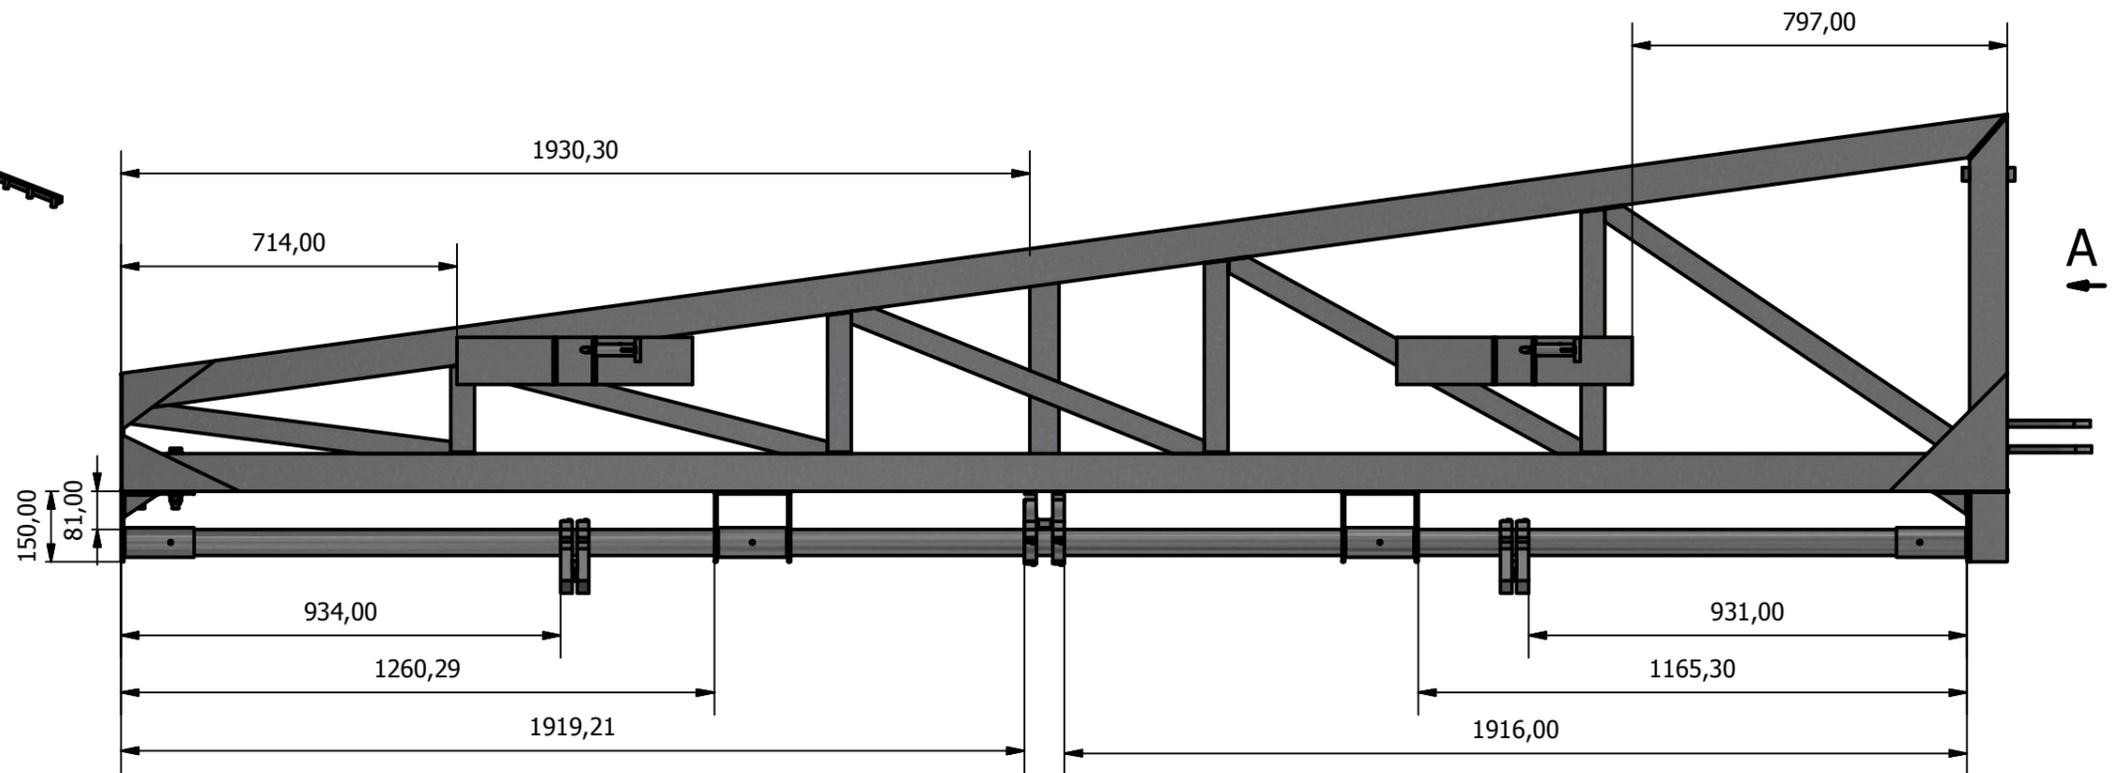

**VISTA BASE
LATERAL**

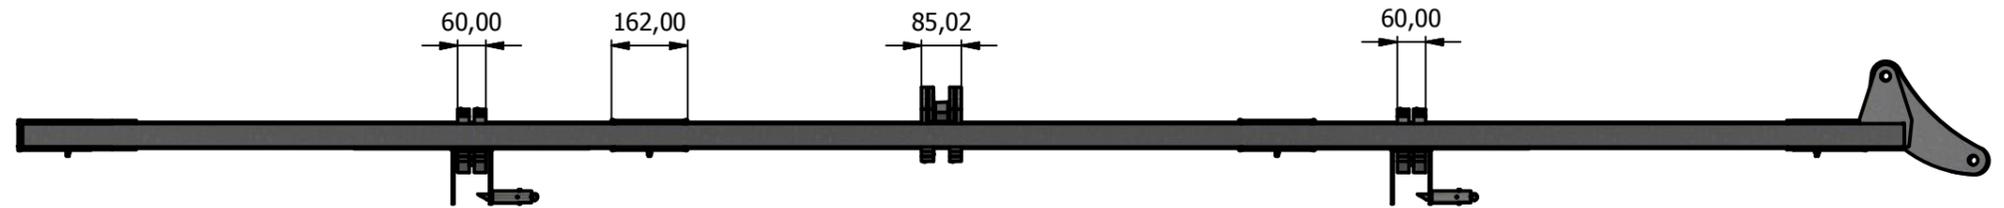

**PROYECTADA
SUPERIOR**

ACERO S275

UNIVERSIDAD DE LEÓN		
ESCUELA SUPERIOR Y TÉCNICA DE INGENIERÍA AGRARIA (E.S.T.I.A.)		
Proyecto de diseño de una rampa de distribución localizada de purines para acoplar a la tipología general de equipos en Castilla y León.		
TRABAJO FIN DE MASTER		
PLANO:	Estructura y disposición del cuerpo de pivote del sistema antigoteo	
ESCALA:	1 : 15	El Alumno
FECHA:	Junio 2018	Firmado:
		Plano nº 13