

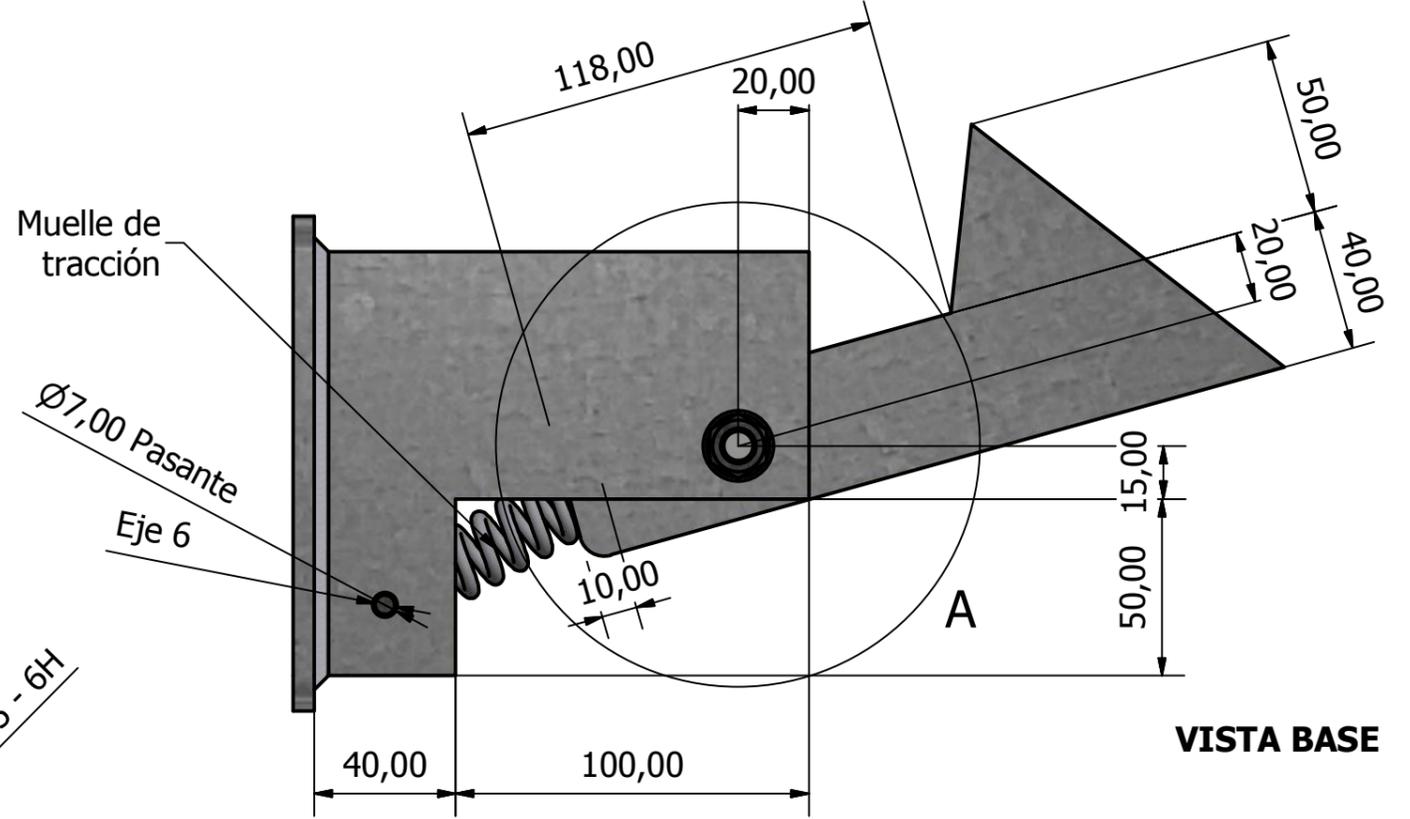


**PROYECTADA FRENTE**

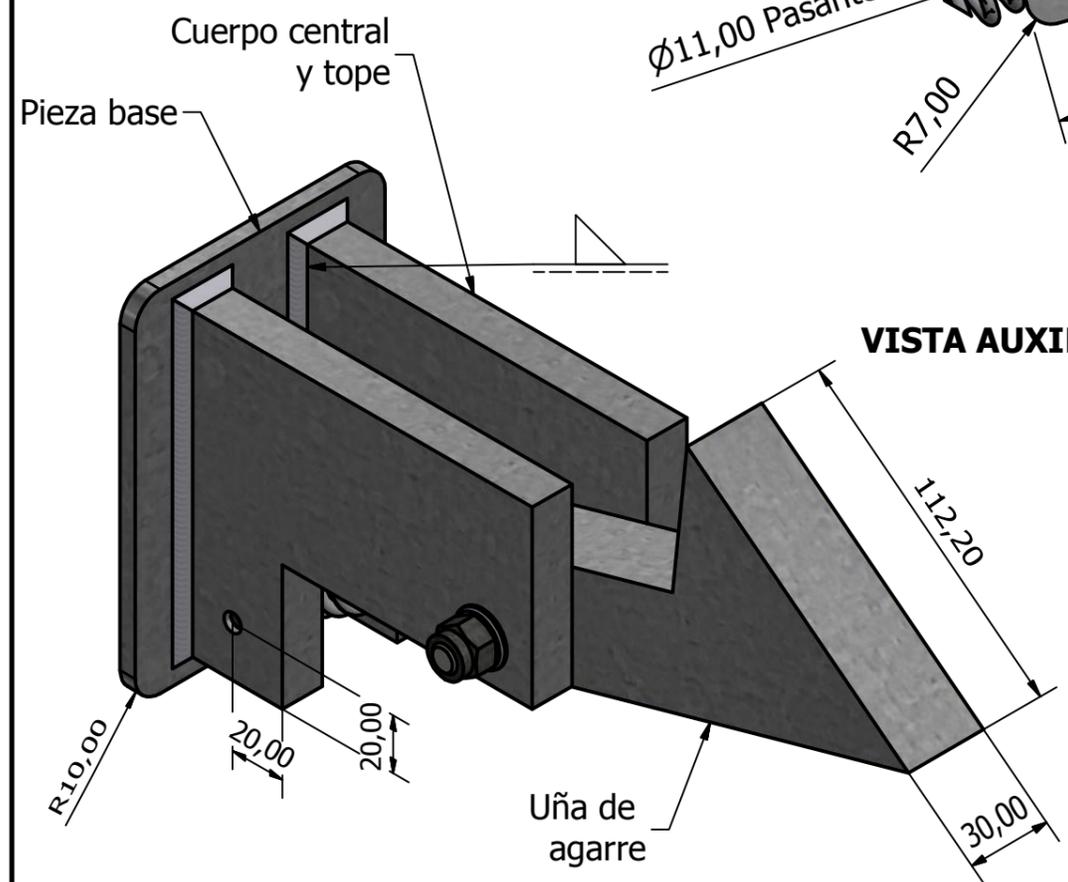


**VISTA BASE**

**Detalle Pieza A**  
Escala 1:2

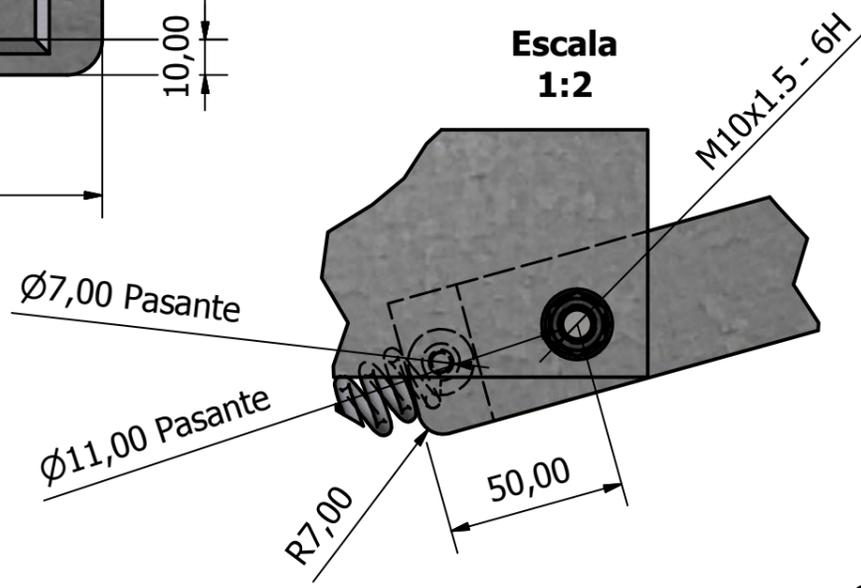

**VISTA AUXILIAR**

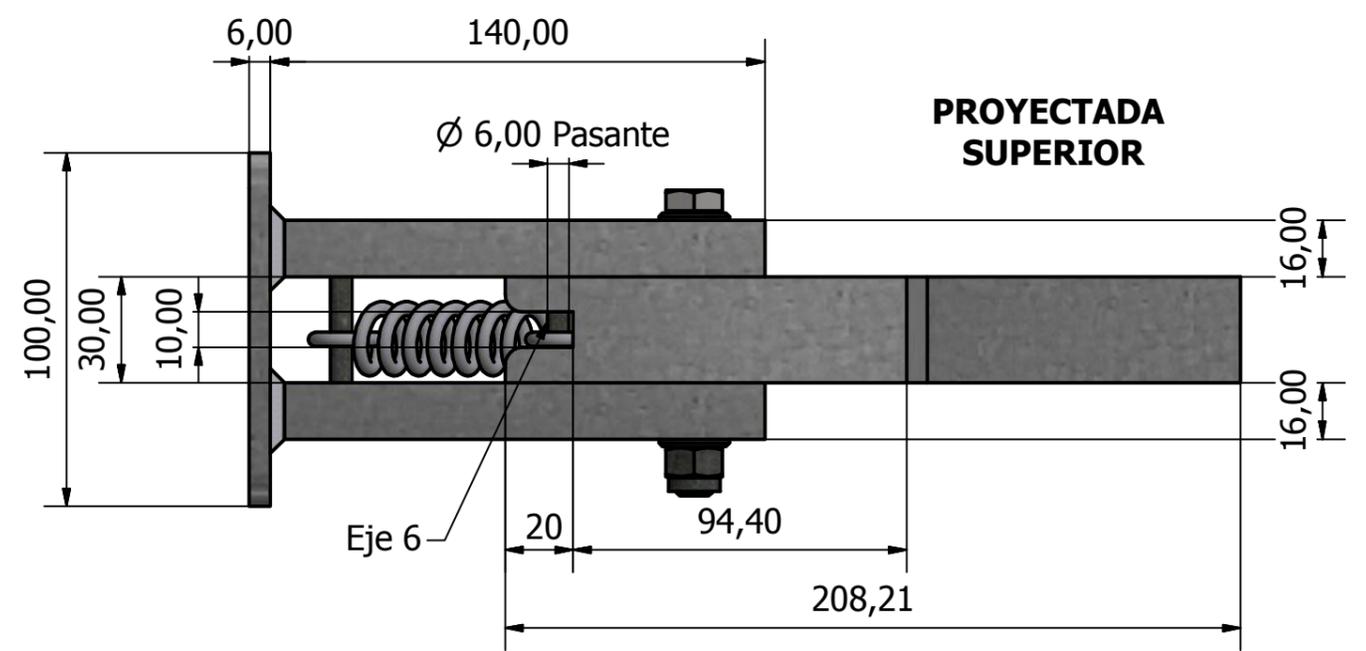

**PROYECTADA SUPERIOR**

**ACERO S275 GALVANIZADO**

UNIVERSIDAD DE LEÓN		
ESCUELA SUPERIOR Y TÉCNICA DE INGENIERÍA AGRARIA (E.S.T.I.A.)		
Proyecto de diseño de una rampa de distribución localizada de purines para acoplar a la tipología general de equipos en Castilla y León.		
TRABAJO FIN DE MASTER		
PLANO:	Dispositivo antiapertura de los brazos laterales	
ESCALA: 1 : 2	El Alumno	Plano nº
FECHA: Mayo 2018	Firmado:	25