


E (1 : 20)

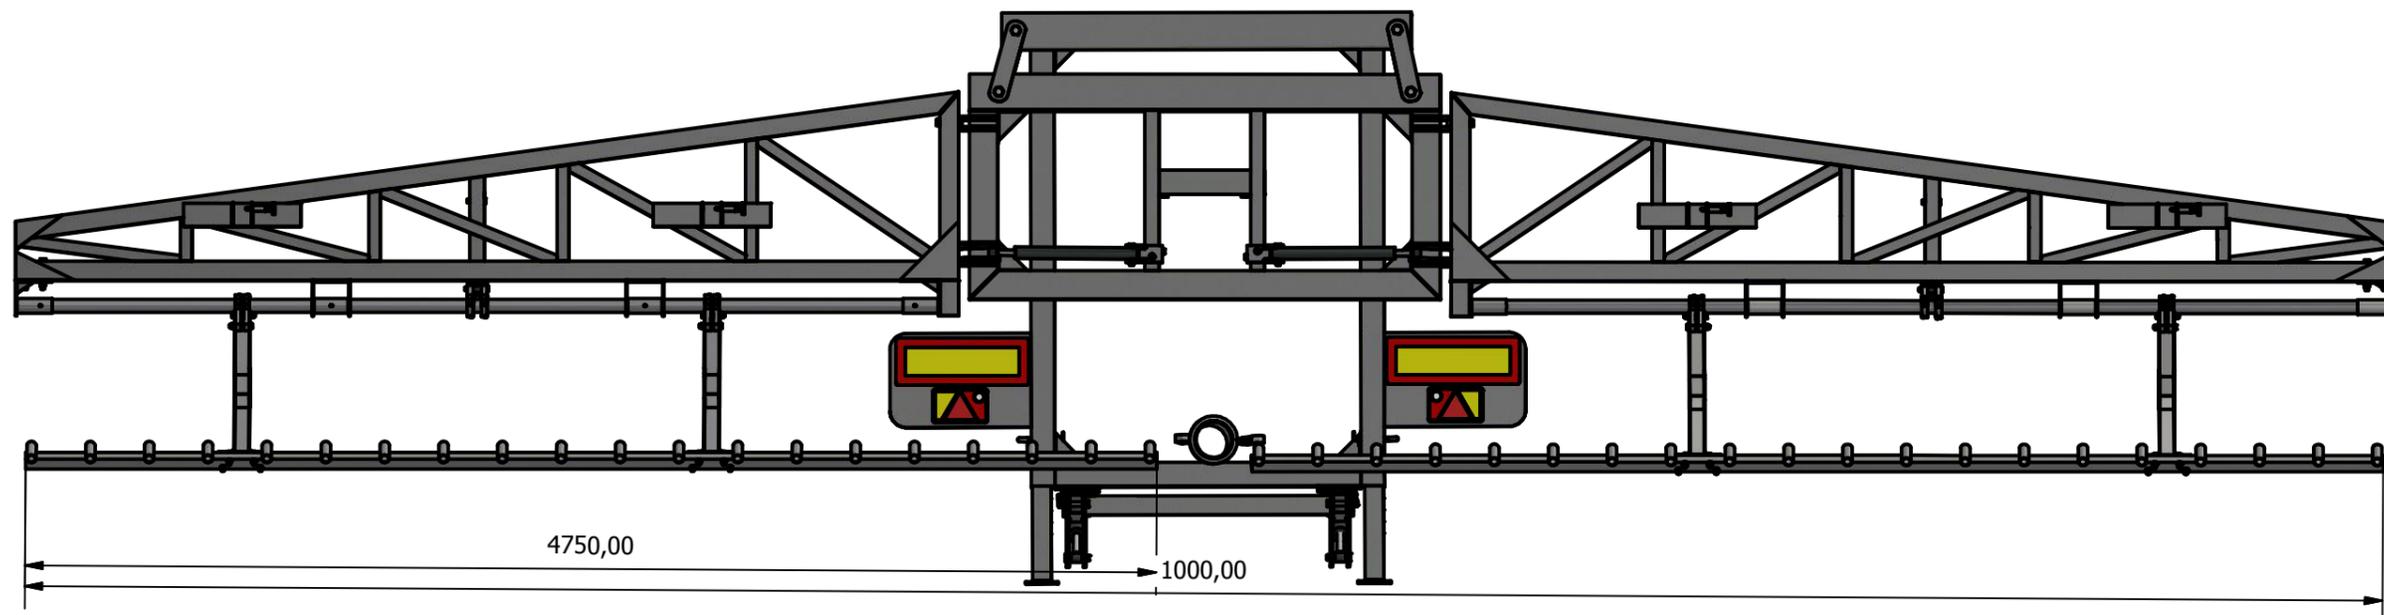

4750,00

1000,00

UNIVERSIDAD DE LEÓN
 ESCUELA SUPERIOR Y TÉCNICA DE INGENIERÍA AGRARIA (E.S.T.I.A.)

Proyecto de diseño de una rampa de distribución localizada de purines
 para acoplar a la tipología general de equipos en Castilla y León.

TRABAJO FIN DE MASTER

PLANO: Aplicador completo vista trasera y lateral en posición de trabajo

ESCALA: 1 : 30

El Alumno

Plano nº

FECHA: Junio 2018

Firmado:

35