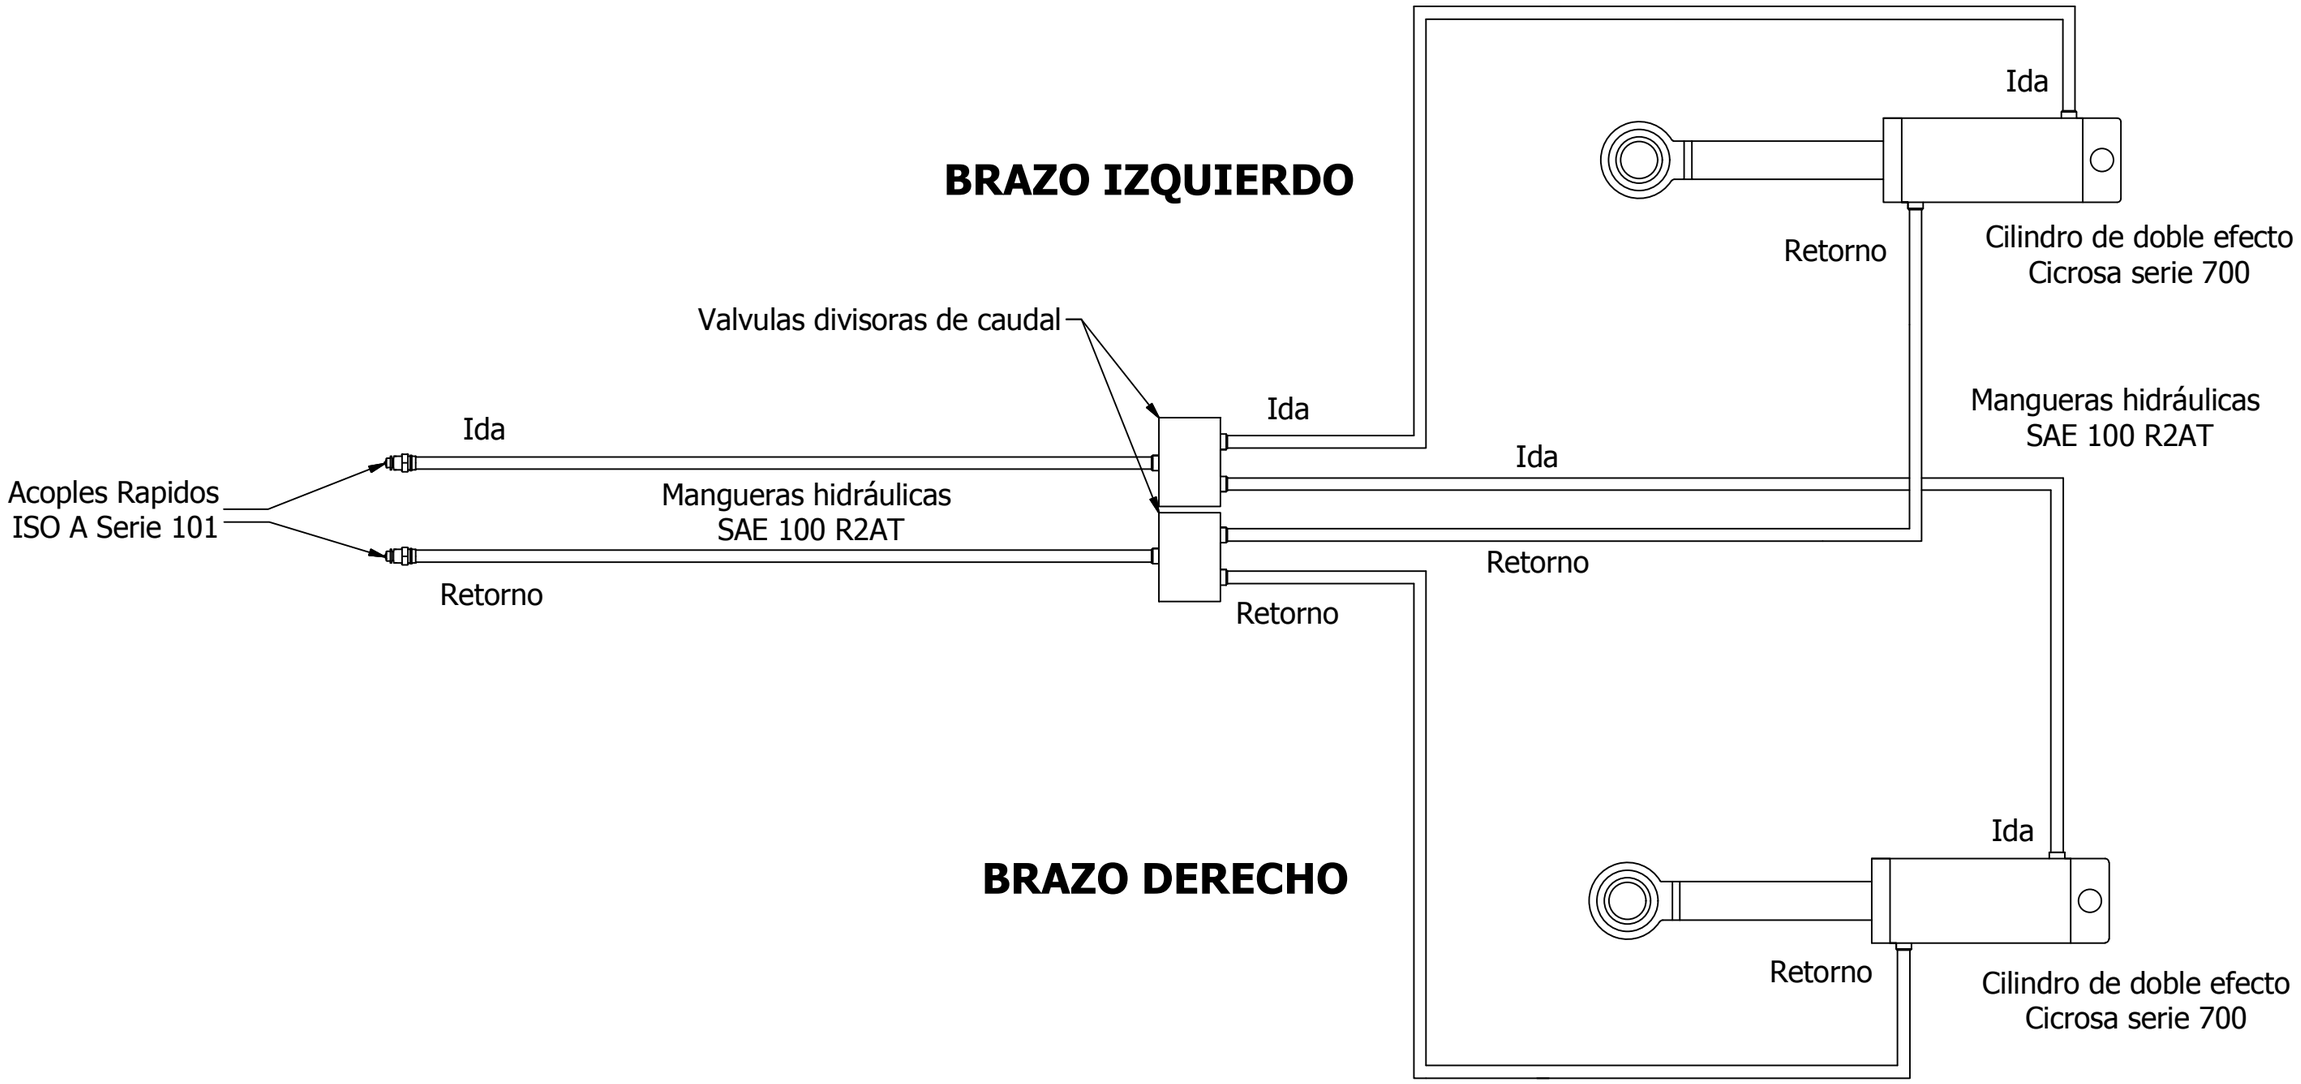

UNIVERSIDAD DE LEÓN ESCUELA SUPERIOR Y TÉCNICA DE INGENIERÍA AGRARIA (E.S.T.I.A.)		
Proyecto de diseño de una rampa de distribución localizada de purines para acoplar a la tipología general de equipos en Castilla y León.		
TRABAJO FIN DE MASTER		
PLANO: Esquema del circuito hidráulico del sistema de control de altura		
ESCALA: Sin escalar	El Alumno	Plano nº
FECHA: Mayo 2018	Firmado:	36